
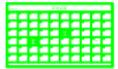
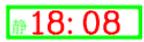


CAT5e+1

序号	缩写	说明	序号	缩写	说明
1	FC	沿地暗敷	2	CC	沿顶板暗敷
3	WC	沿墙暗敷	4	SCE	吊顶内敷设
5	PC	PVC塑料硬管	6	JDG	紧定式镀锌钢管
7	R210	RVV2*1.0	8	U5e	UTP5e
9	R610	RVV6*1.0	10	CE	沿顶板明敷
11	R410	RVV4*1.0	12	MR	金属线槽
13	R205	RVV2*0.5			

序号	图例	设备名称	管线标注说明	安装方式
医护对讲系统				
1		护士站管理终端	CAT5e, 适配器就近取强电, JDG20-CC/WC	安装于护士站桌面上
2		医生值班分机	CAT5e, JDG20-CC/WC	安装于医生值班室壁挂式安装, 底部距地面约1.4米
3		护士站大屏	CAT5e, 就近取强电, JDG20-CC/WC	护士站壁挂式安装, 底部距地面约1.5米\1.3米
4		走廊显示屏	CAT5e, 就近取强电, JDG20-CC/WC	病区走廊中间天花吊装, 距离天花板0.2~0.3米
5		病房门口智能终端	RVV2*1.0, JDG20-CC/WC	墙壁距地1.4米位置, 距门边0.3米
6		床头智能终端	RVV2*1.0, JDG20-CC/WC	嵌装于床头设备带, 高度随设备带
7		卫生间报警按钮	RVV4*1.0, JDG20-CC/WC	安装于卫生间马桶一侧墙壁距地0.6米位置
8		信息交换管理机	CAT5e, 适配器就近取强电, JDG20-CC/WC	安装于天花板或依据现场情况而定
9		DC12V电源适配器	强电就近引入	就近摆放于供电设备旁或依据现场情况而定
10		DC48V电源	强电就近引入	就近摆放于供电设备旁或依据现场情况而定

住院楼

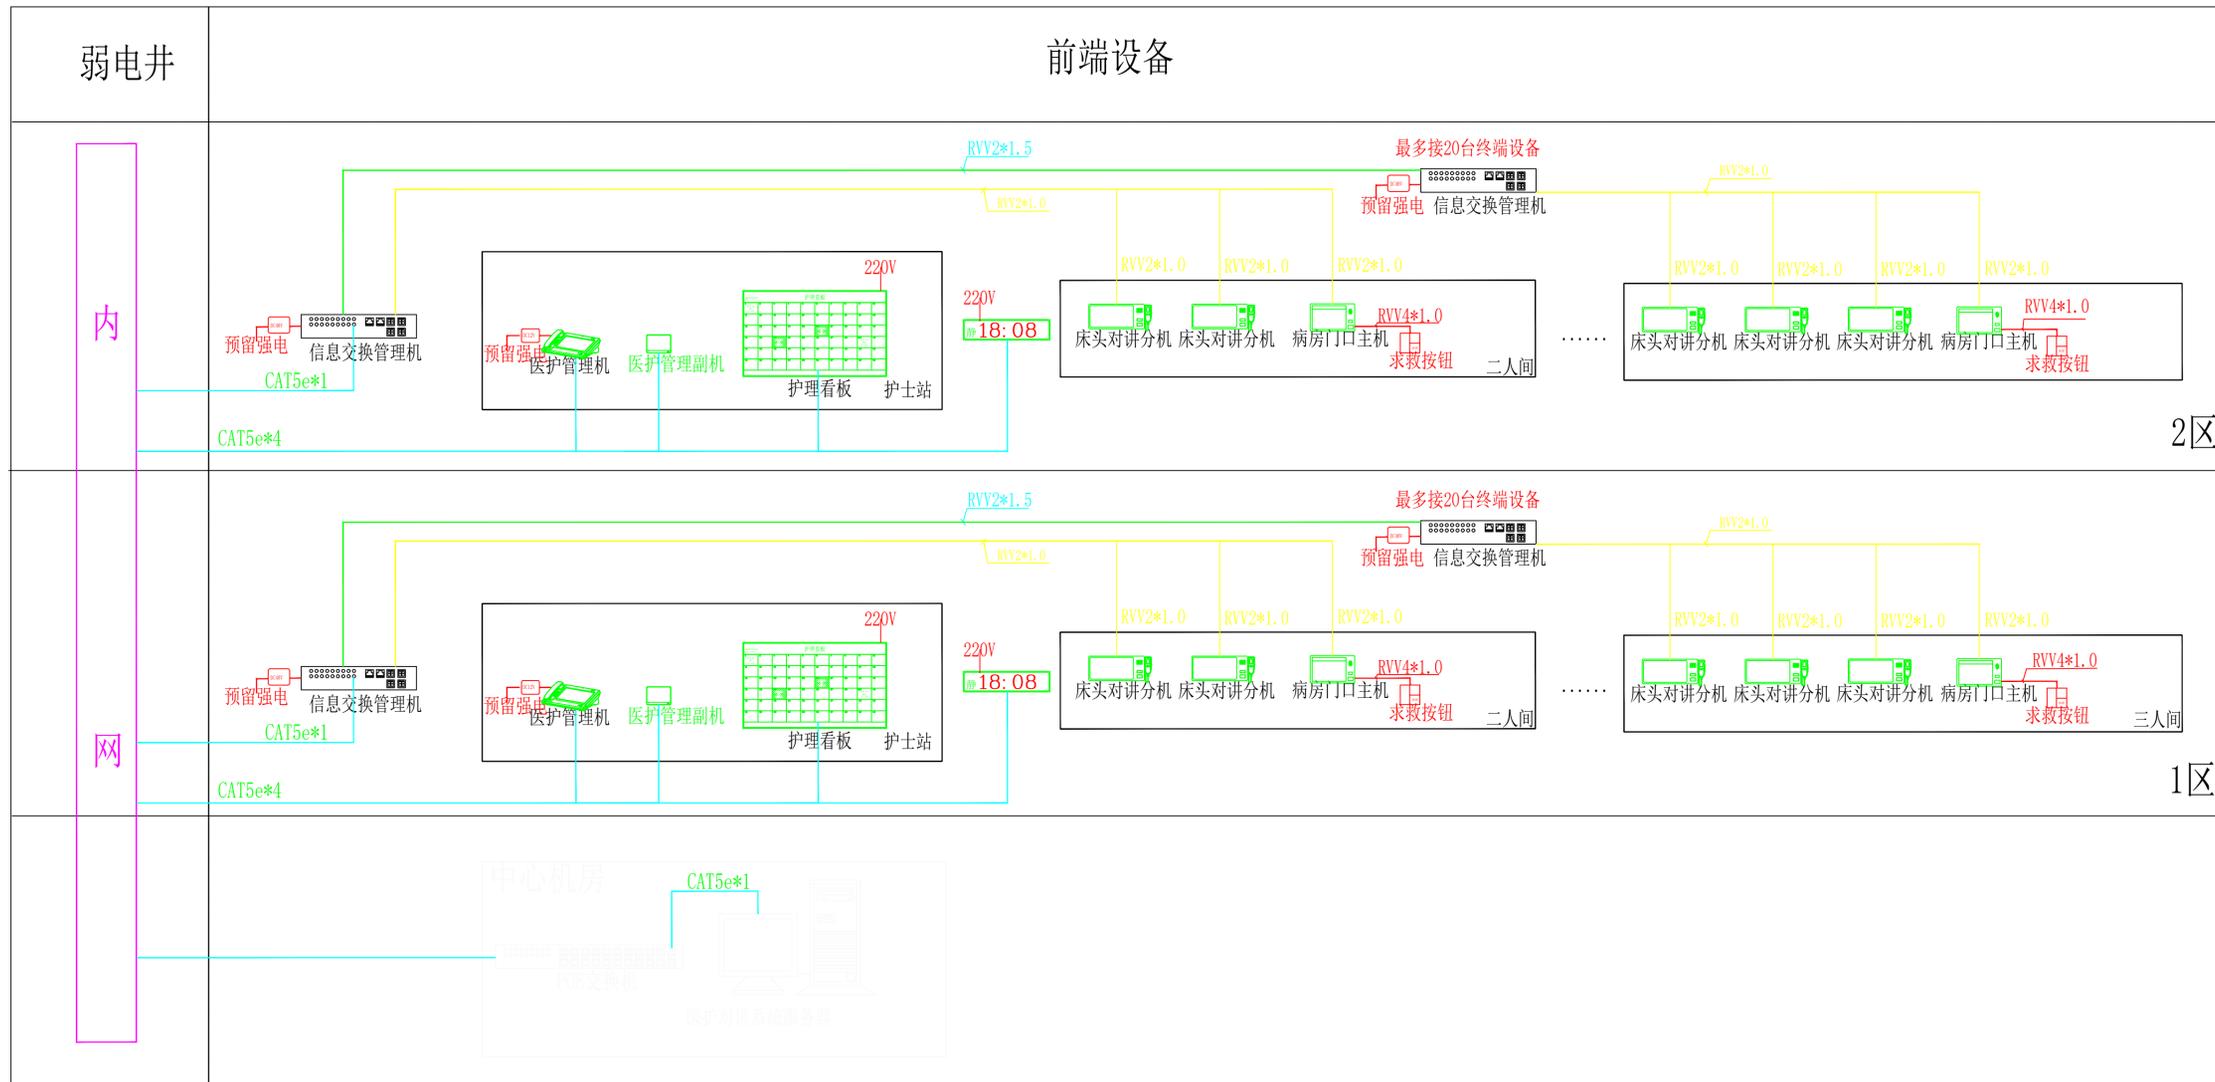

IP两线医护对讲系统图

版本号	日期
V1.0	2023.07
备注	
图纸专用章	
注册执业章	
建设单位	
工程名称	
项目名称	
图名	
工程编号	
审定	
工程负责人	
专业负责人	
审核	
校对	
设计	
制图	
图别 智设	图号
图幅 A1	比例 1:100