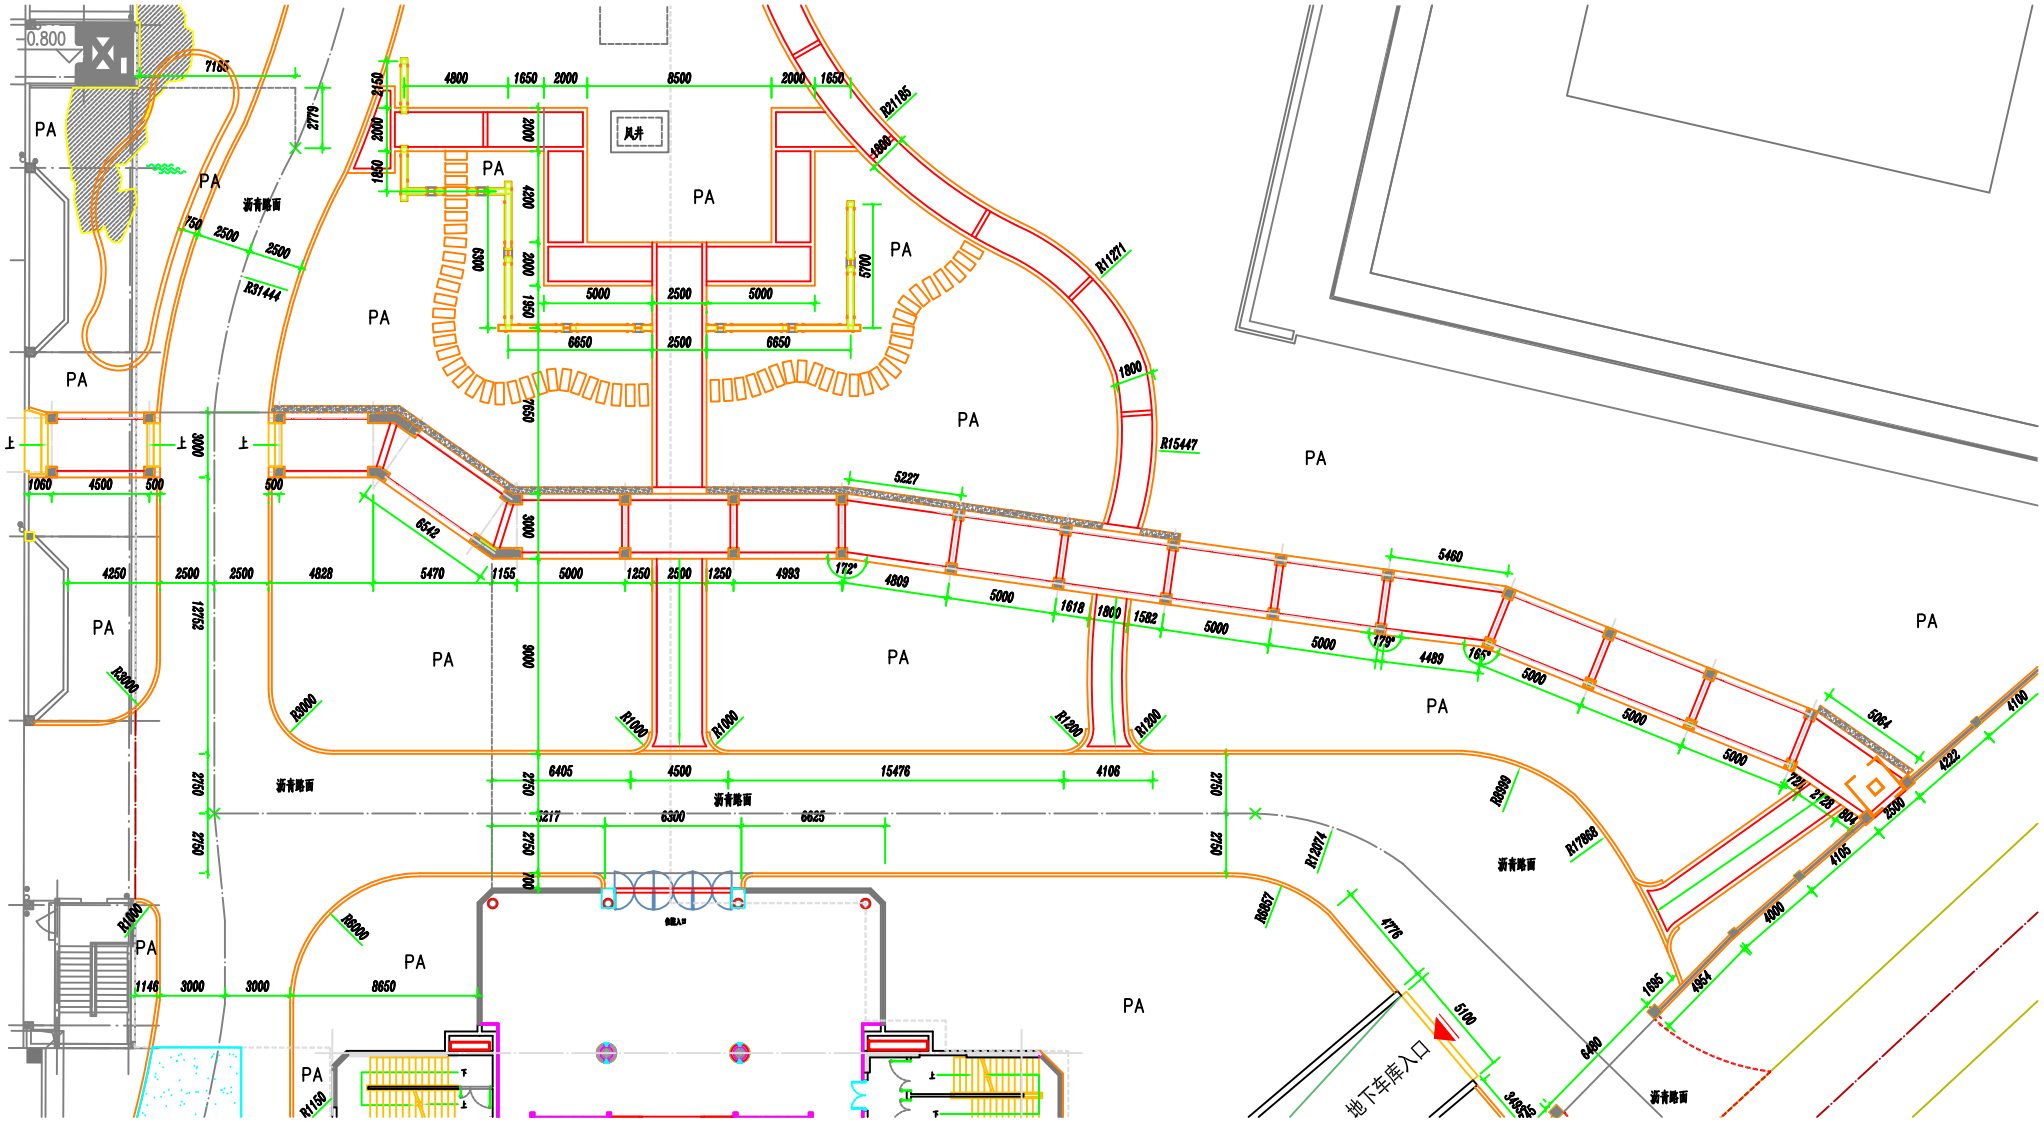
PA
沥青路面
风井
地下车库入口
-0.800